


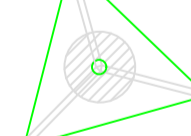
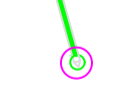


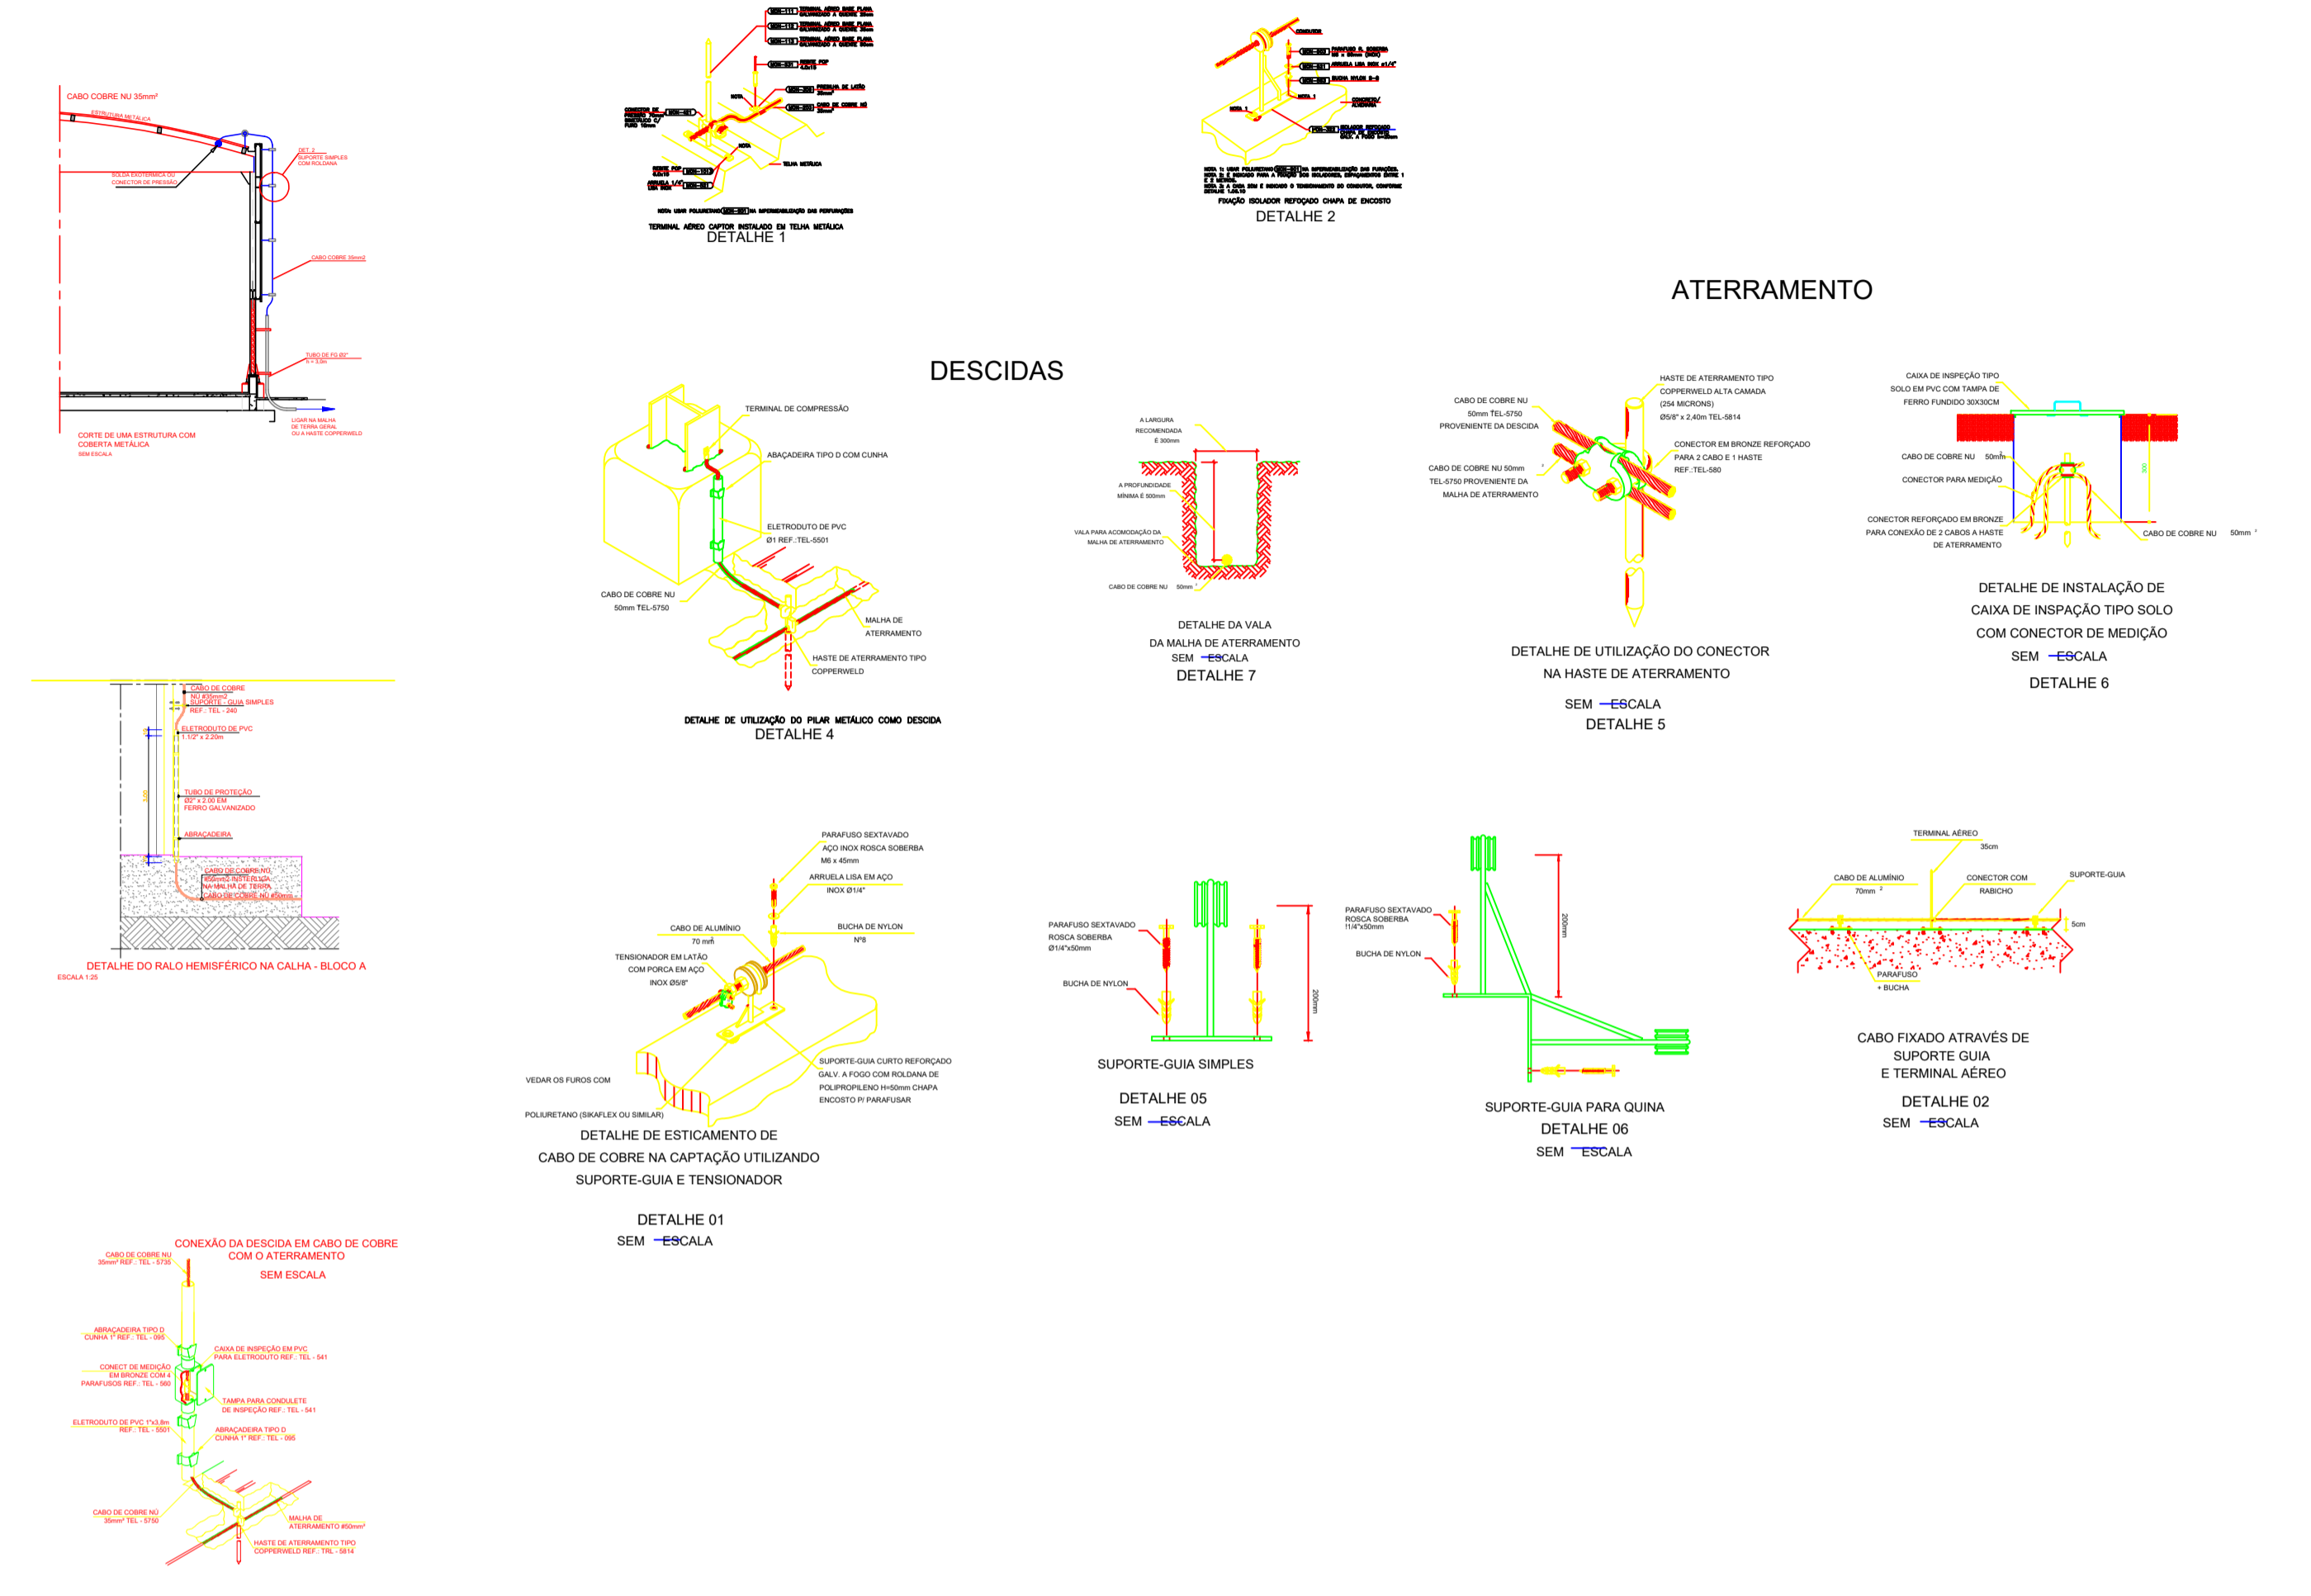


# LEGENDA

-  CORDOALHA (COBRE NÚ) 35 MM 220,92 M
-  CORDOALHA (COBRE NÚ) 50 MM 116,37 M
-  ELETRODUTO DN 60MM 75,50 M
-  CAPTOR TIPO FRANKLIN 01 UNI
-  TERMINAL AÉREO 12 UNI
-  SUPORTE GUIA REFORÇADO 72 UNI
-  HASTE DE ATERRAMENTO 10 UNI
-  DESCIDA



RESP. TÉCNICO		BRASÃO	
			
PROJETO: CONSTRUÇÃO SECRETÁRIA DE SAÚDE			
CONVENIENTE: PREFEITURA MUNICIPAL TABATINGA/AM			
ENDEREÇO: MUNICÍPIO DE TABATINGA/AM			
AUTOR: ENG <sup>A</sup> . NAYRA ENES MARTINS		CREA: 26931 - D/AM	
CONTEÚDO: SPDA			
PREFEITO: SAUL BEMERGUY			
ESCALA: INDICADA	DATA: 2024	SPDA	01/01