





1 Pavimento Térreo
1 : 100

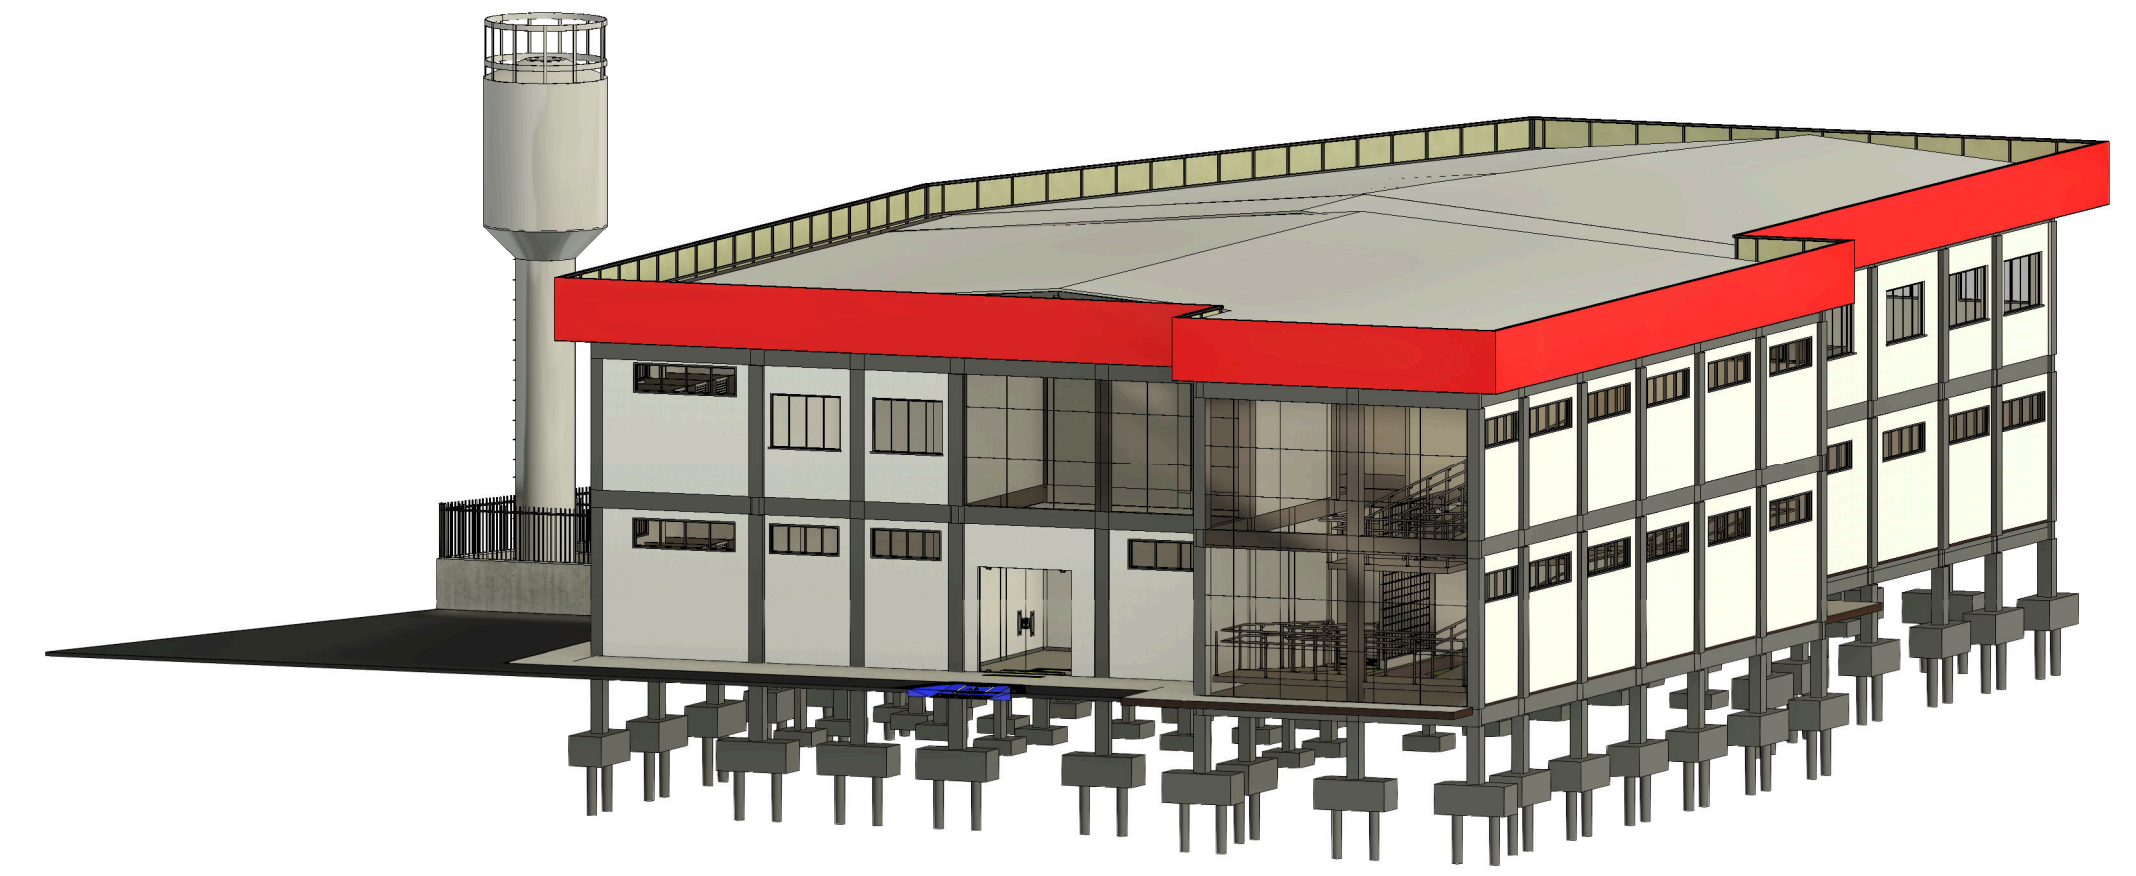

2 3D Pavimento Térreo

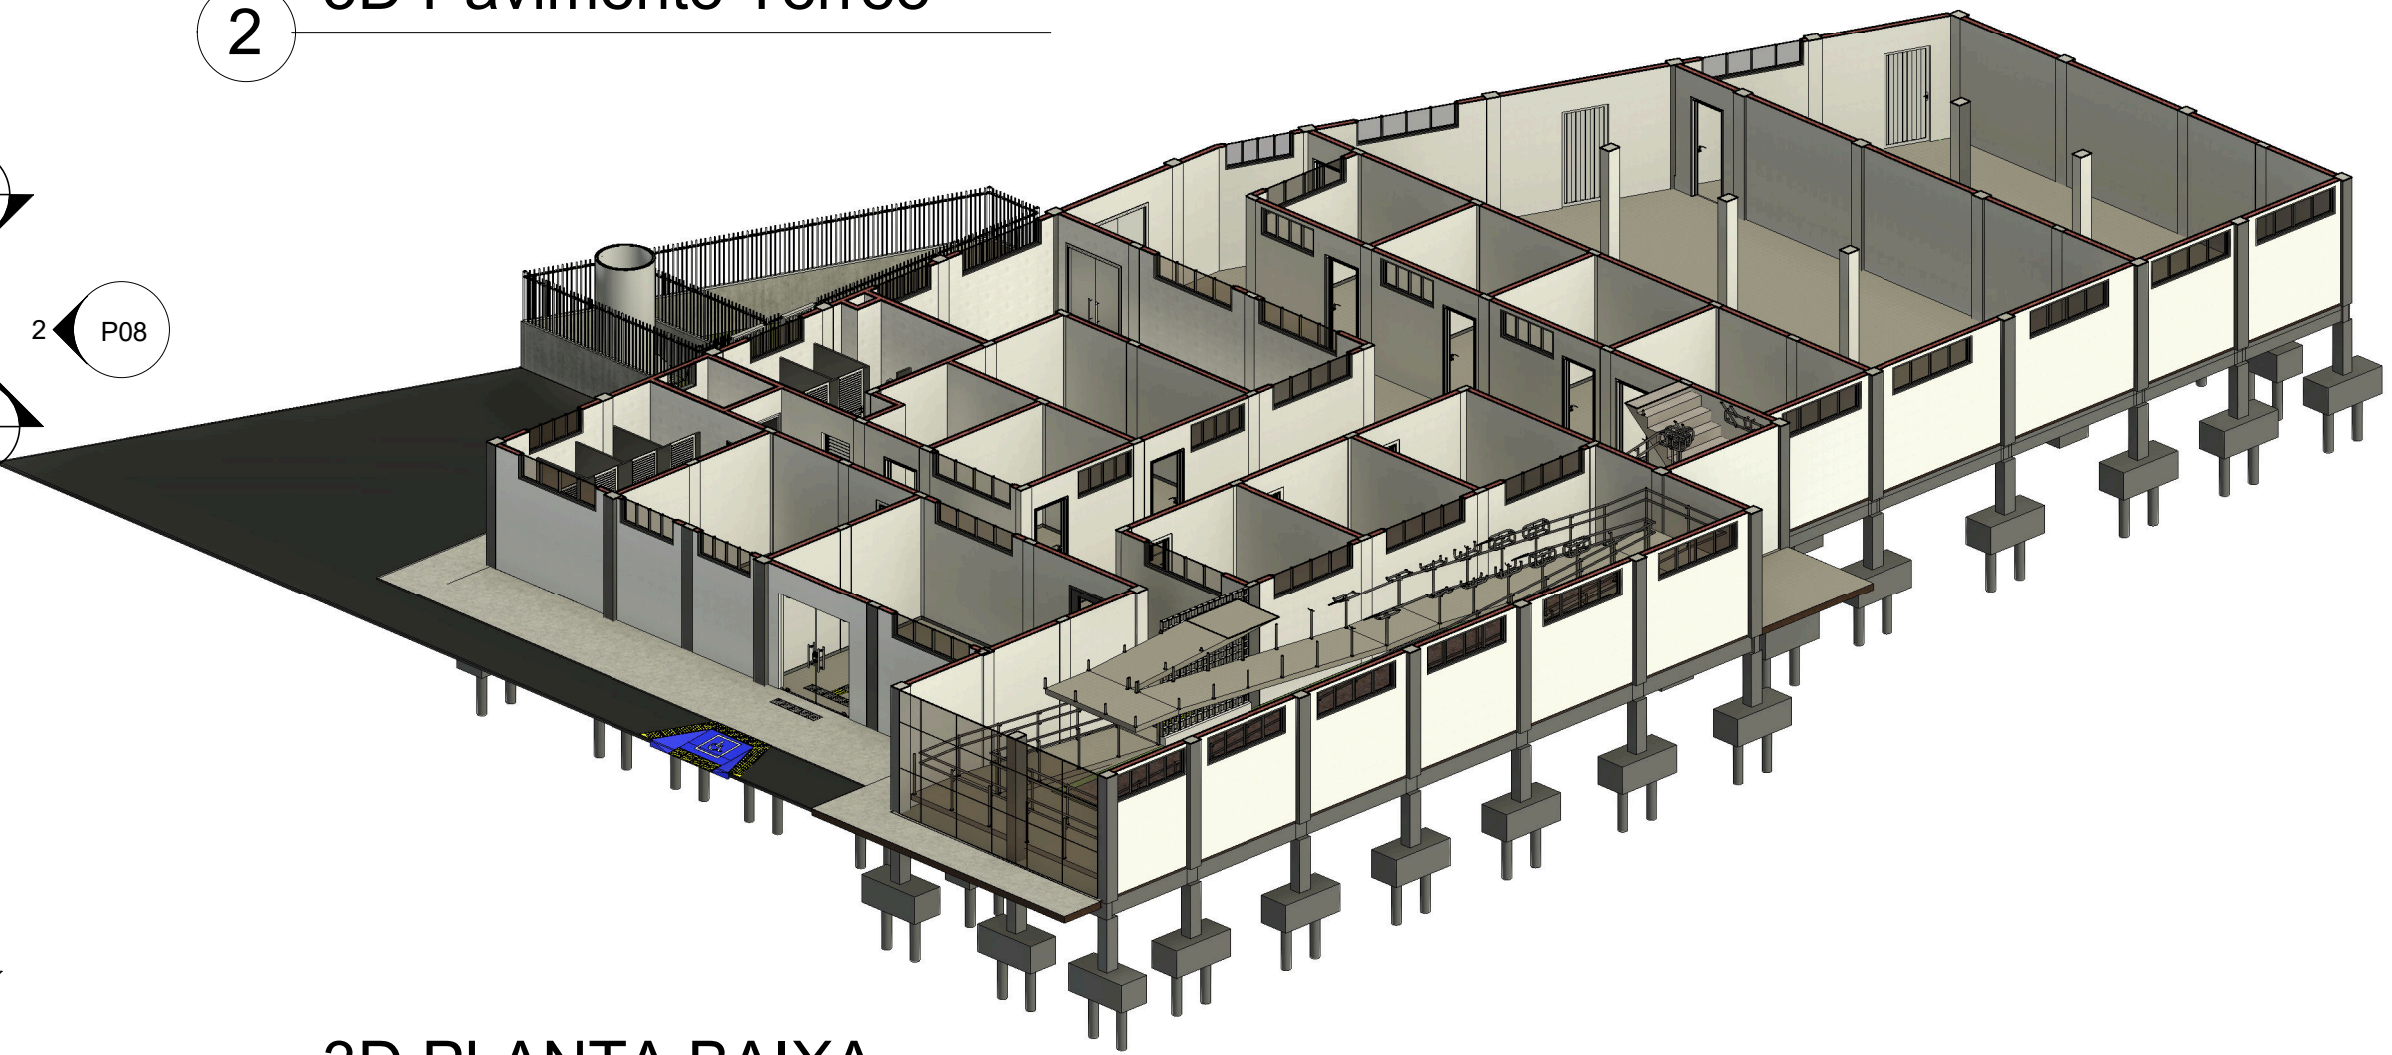

3 3D PLANTA BAIXA



TETO	
1	FORRO PVC
2	SEM FORRO
PAREDES	
1	PINTURA ACRÍLICA
2	CERÂMICA
PISO	
1	PISO GRANILITE
2	PISO CERÂMICA
RODAPÉ	
1	GRANILITE 7CM
2	SEM RODAPÉ

Quantidade de janelas						
Tipo de Janela	Contagem	Largura	Altura	Altura do peitoril	Área	Descrição
B01	3	0,80	0,50	<varia>	0,40 m ²	Janela tipo maxim-ar
J01	12	1,50	0,60	<varia>	0,90 m ²	Janela simples de alumínio e vidro
J02	34	2,20	0,60	<varia>	1,32 m ²	Janela simples de alumínio e vidro
J03	12	2,00	1,10	1,00	2,20 m ²	Janela simples de alumínio e vidro 4 folhas
J04	5	1,50	1,10	1,00	1,65 m ²	Janela simples de alumínio e vidro 4 folhas
J05	2	2,00	0,60	<varia>	1,20 m ²	Janela simples de alumínio e vidro
Total geral						

Quantidade de portas					
Tipo de porta	Contagem	Largura	Altura	Descrição	
P01	26	0,80	2,10	Porta de madeira lisa	
P02	5	0,80	2,10	Porta de alumínio	
P03	2	0,90	2,10	Porta de Entrada de Madeira Resistente à Umidade / Portadores de Necessidades Especiais - NBR 9050	
P04	2	1,50	2,10	Porta de madeira lisa duas folhas	
P05	14	0,70	1,90	Porta de alumínio	
P06	2	1,00	2,10	Porta de alumínio	
P07	1	1,00	2,10	porta de vidro de abrir duas folhas	
P09	2	0,80	2,00	Portão de ferro externo	
P10	3	1,60	2,10	Porta de madeira com visor de vidro duas folhas	
Total geral					

AMBIENTES			
Nome	Área	Perímetro	
RAMPA	2,08 m ²	5,63	
WC	2,19 m ²	6,06	
PNE	2,75 m ²	6,70	
BANHEIRO PNE	2,78 m ²	6,73	
COPA	6,65 m ²	10,13	
FINANCEIRO	6,80 m ²	10,65	
RH	7,58 m ²	11,08	
ÁREA PARA CONDENSADORAS DE AR	7,97 m ²	11,43	
ÁREA DO RESERVATÓRIO	8,23 m ²	12,76	
SALA PSE	8,89 m ²	10,96	
SALA DE TI	8,94 m ²	11,24	
SAÚDE LGBT	9,19 m ²	11,17	
GERÊNCIA	9,91 m ²	12,59	
CONSELHO DE SAÚDE	10,61 m ²	12,57	
BOLSA FAM	10,61 m ²	12,57	
ASSISTENCIA SOCIAL	10,65 m ²	13,09	
SALA 2	10,85 m ²	13,28	
TRANSPORTE LOGIS.	11,00 m ²	13,29	
SALA 3	11,24 m ²	13,45	
SALA 6	11,29 m ²	13,47	
SISTEMA DA INFORMAÇÃO	11,50 m ²	17,02	
SALA 4	11,76 m ²	13,79	
COOR. ODONTOLIGA	11,87 m ²	13,59	

AMBIENTES			
Nome	Área	Perímetro	
SALA 1	12,08 m ²	14,16	
SALA 5	12,57 m ²	14,31	
BANHEIRO FEM	13,60 m ²	15,47	
BANHEIRO FEM	13,80 m ²	15,64	
BANHEIRO MAS	13,89 m ²	17,79	
BANHEIRO MASC	14,37 m ²	20,13	
ATENDIMENTO SOCIAL	15,81 m ²	16,49	
SECRETÁRIO	17,13 m ²	16,59	
SUB SECRETARIO	17,29 m ²	16,66	
CALÇADA	18,26 m ²	34,03	
ÁREA FOSSA E SUMIDOURO	19,59 m ²	20,50	
SALA DE REUNIÃO	22,16 m ²	19,41	
COOR. VIGILANCIA	22,64 m ²	19,37	
RECEPÇÃO	25,19 m ²	20,52	
SECRETARIA DE SAÚDE	26,10 m ²	23,82	
REFEITÓRIO	27,42 m ²	24,82	
CALÇADA	62,61 m ²	93,24	
ALMOXARIFADO	65,25 m ²	35,58	
ÁREA DA RAMPA	84,72 m ²	57,59	
ESTACIONAMENTO	95,02 m ²	63,63	
CORREDOR/CIR.	98,77 m ²	97,08	
SALA CAFF	104,07 m ²	46,16	
CORREDOR/CIR	105,47 m ²	96,18	
AUDITÓRIO	136,89 m ²	49,18	

PROPRIETÁRIO: PREFEITURA MUNICIPAL DE TABATINGA		
PREFEITO: SAUL BEMERGUY		
AUTOR DO PROJETO: ENG. NAYRA THAUNA ENES MARTINS	REGISTRO: CREA: 26931-D	
OBRA: CONSTRUÇÃO DA SECRETARIA DE SAÚDE NO MUNICÍPIO DE TABATINGA		
TÍTULO: PLANTA BAIXA- PAV TERREO		
LOCAL: MUNICÍPIO DE TABATINGA - AM.		
ÁREA CONSTRUIDA: 677,94 m ²	TÍTULO: ARQUITETURA	FRANCHA: P01
ESCALA: INDICADA	DESENHO: NAYRA THAUNA	DATA: 2024
RESPONSÁVEL TÉCNICO: Eng ^o Civil Nayra Thauna Enes Martins CREA 26931-D-AM		AUTOR DO PROJETO: Eng ^o Civil Nayra Thauna Enes Martins CREA 26931-D-AM